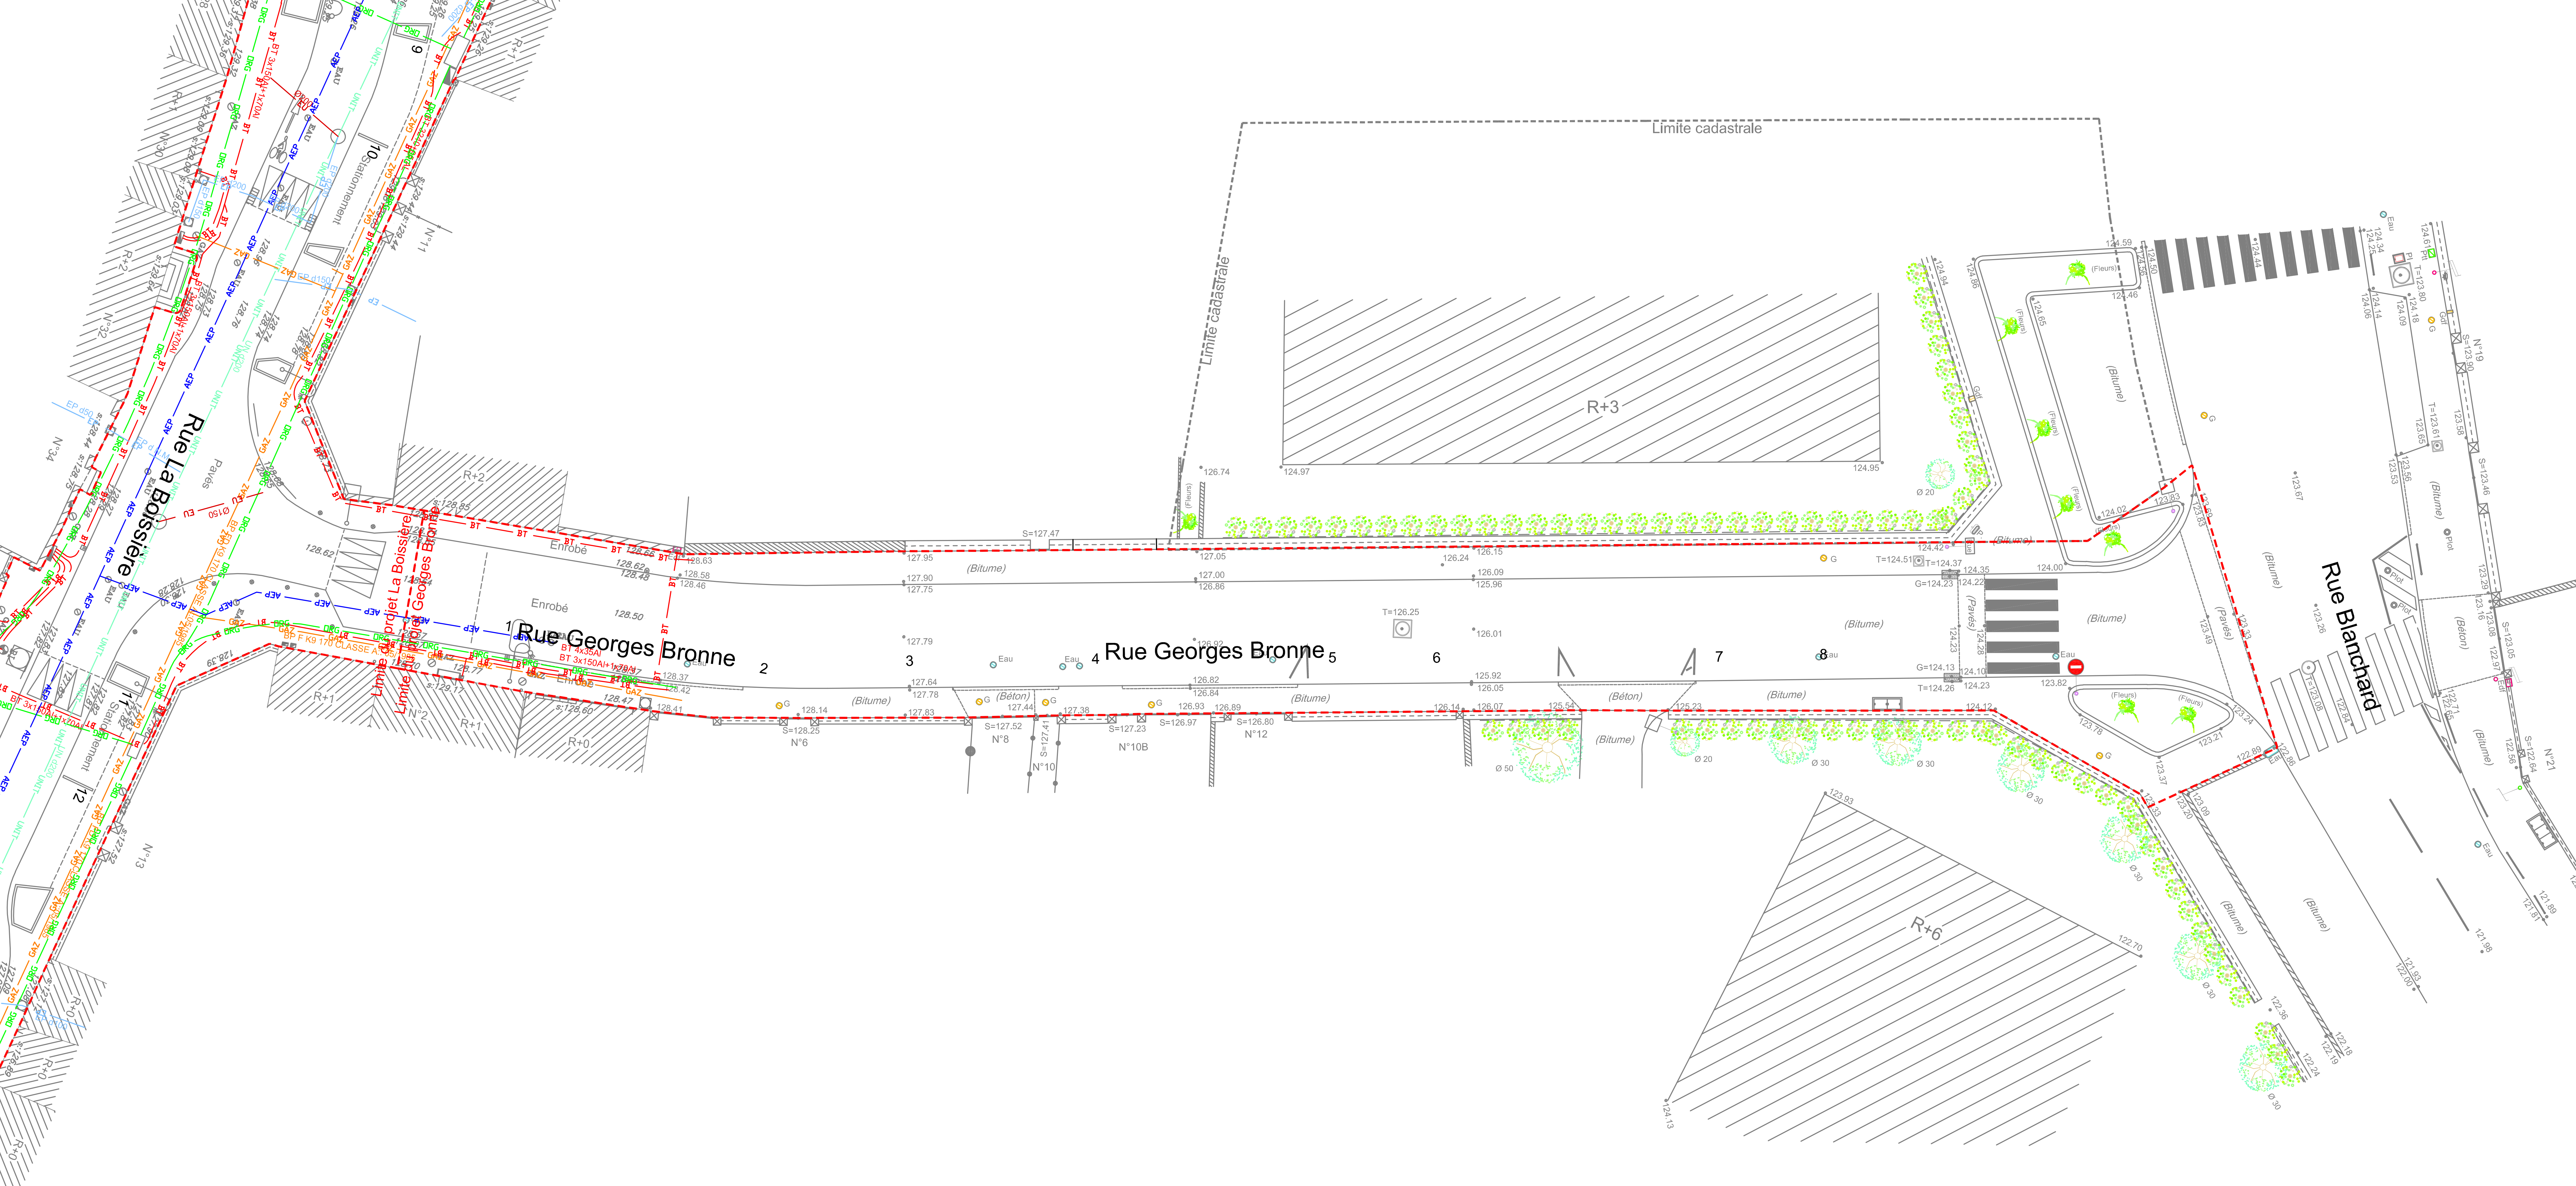
Rue Georges Bronne
Rue Georges Bronne
Rue La Boissière
Rue Blanchard
Limite cadastrale
Limite cadastrale
Limite du projet La Boissière
Limite du projet Georges Bronne
R+3
R+6
R+2
R+1
R+1
R+0
Enrobé
Enrobé
(Bitume)
(Béton)
(Pavés)
Stationnement
1
2
3
4
5
6
7
8
N°6
N°8
N°10
N°10B
N°12
N°2